


Level	Number	Naam	Oppervlakte
00 begane grond	134	Stadsvilla 001	11,81 m ²
			11,81 m ²
01 eerste verdieping	136	Stadsvilla 001	59,93 m ²
			59,93 m ²
02 tweede verdieping	134	Stadsvilla 001	59,93 m ²
			59,93 m ²
03 derde verdieping	134	Stadsvilla 001	59,93 m ²
			59,93 m ²
			191,61 m ²


Level	Number	Naam	Oppervlakte
00 begane grond	195	Stadsvilla 002	11,81 m ²
			11,81 m ²
01 eerste verdieping	137	Stadsvilla 002	59,93 m ²
			59,93 m ²
02 tweede verdieping	135	Stadsvilla 002	59,93 m ²
			59,93 m ²
03 derde verdieping	135	Stadsvilla 002	59,93 m ²
			59,93 m ²
			191,61 m ²

Level	Number	Naam	Oppervlakte
00 begane grond	196	Stadsvilla 003	11,81 m ²
			11,81 m ²
01 eerste verdieping	138	Stadsvilla 003	59,93 m ²
			59,93 m ²
02 tweede verdieping	136	Stadsvilla 003	59,93 m ²
			59,93 m ²
03 derde verdieping	136	Stadsvilla 003	59,93 m ²
			59,93 m ²
			191,61 m ²


Level	Number	Naam	Oppervlakte
00 begane grond	197	Stadsvilla 004	11,81 m ²
			11,81 m ²
01 eerste verdieping	139	Stadsvilla 004	72,78 m ²
			72,78 m ²
02 tweede verdieping	137	Stadsvilla 004	72,61 m ²
			72,61 m ²
03 derde verdieping	137	Stadsvilla 004	72,75 m ²
			72,75 m ²
			229,94 m ²

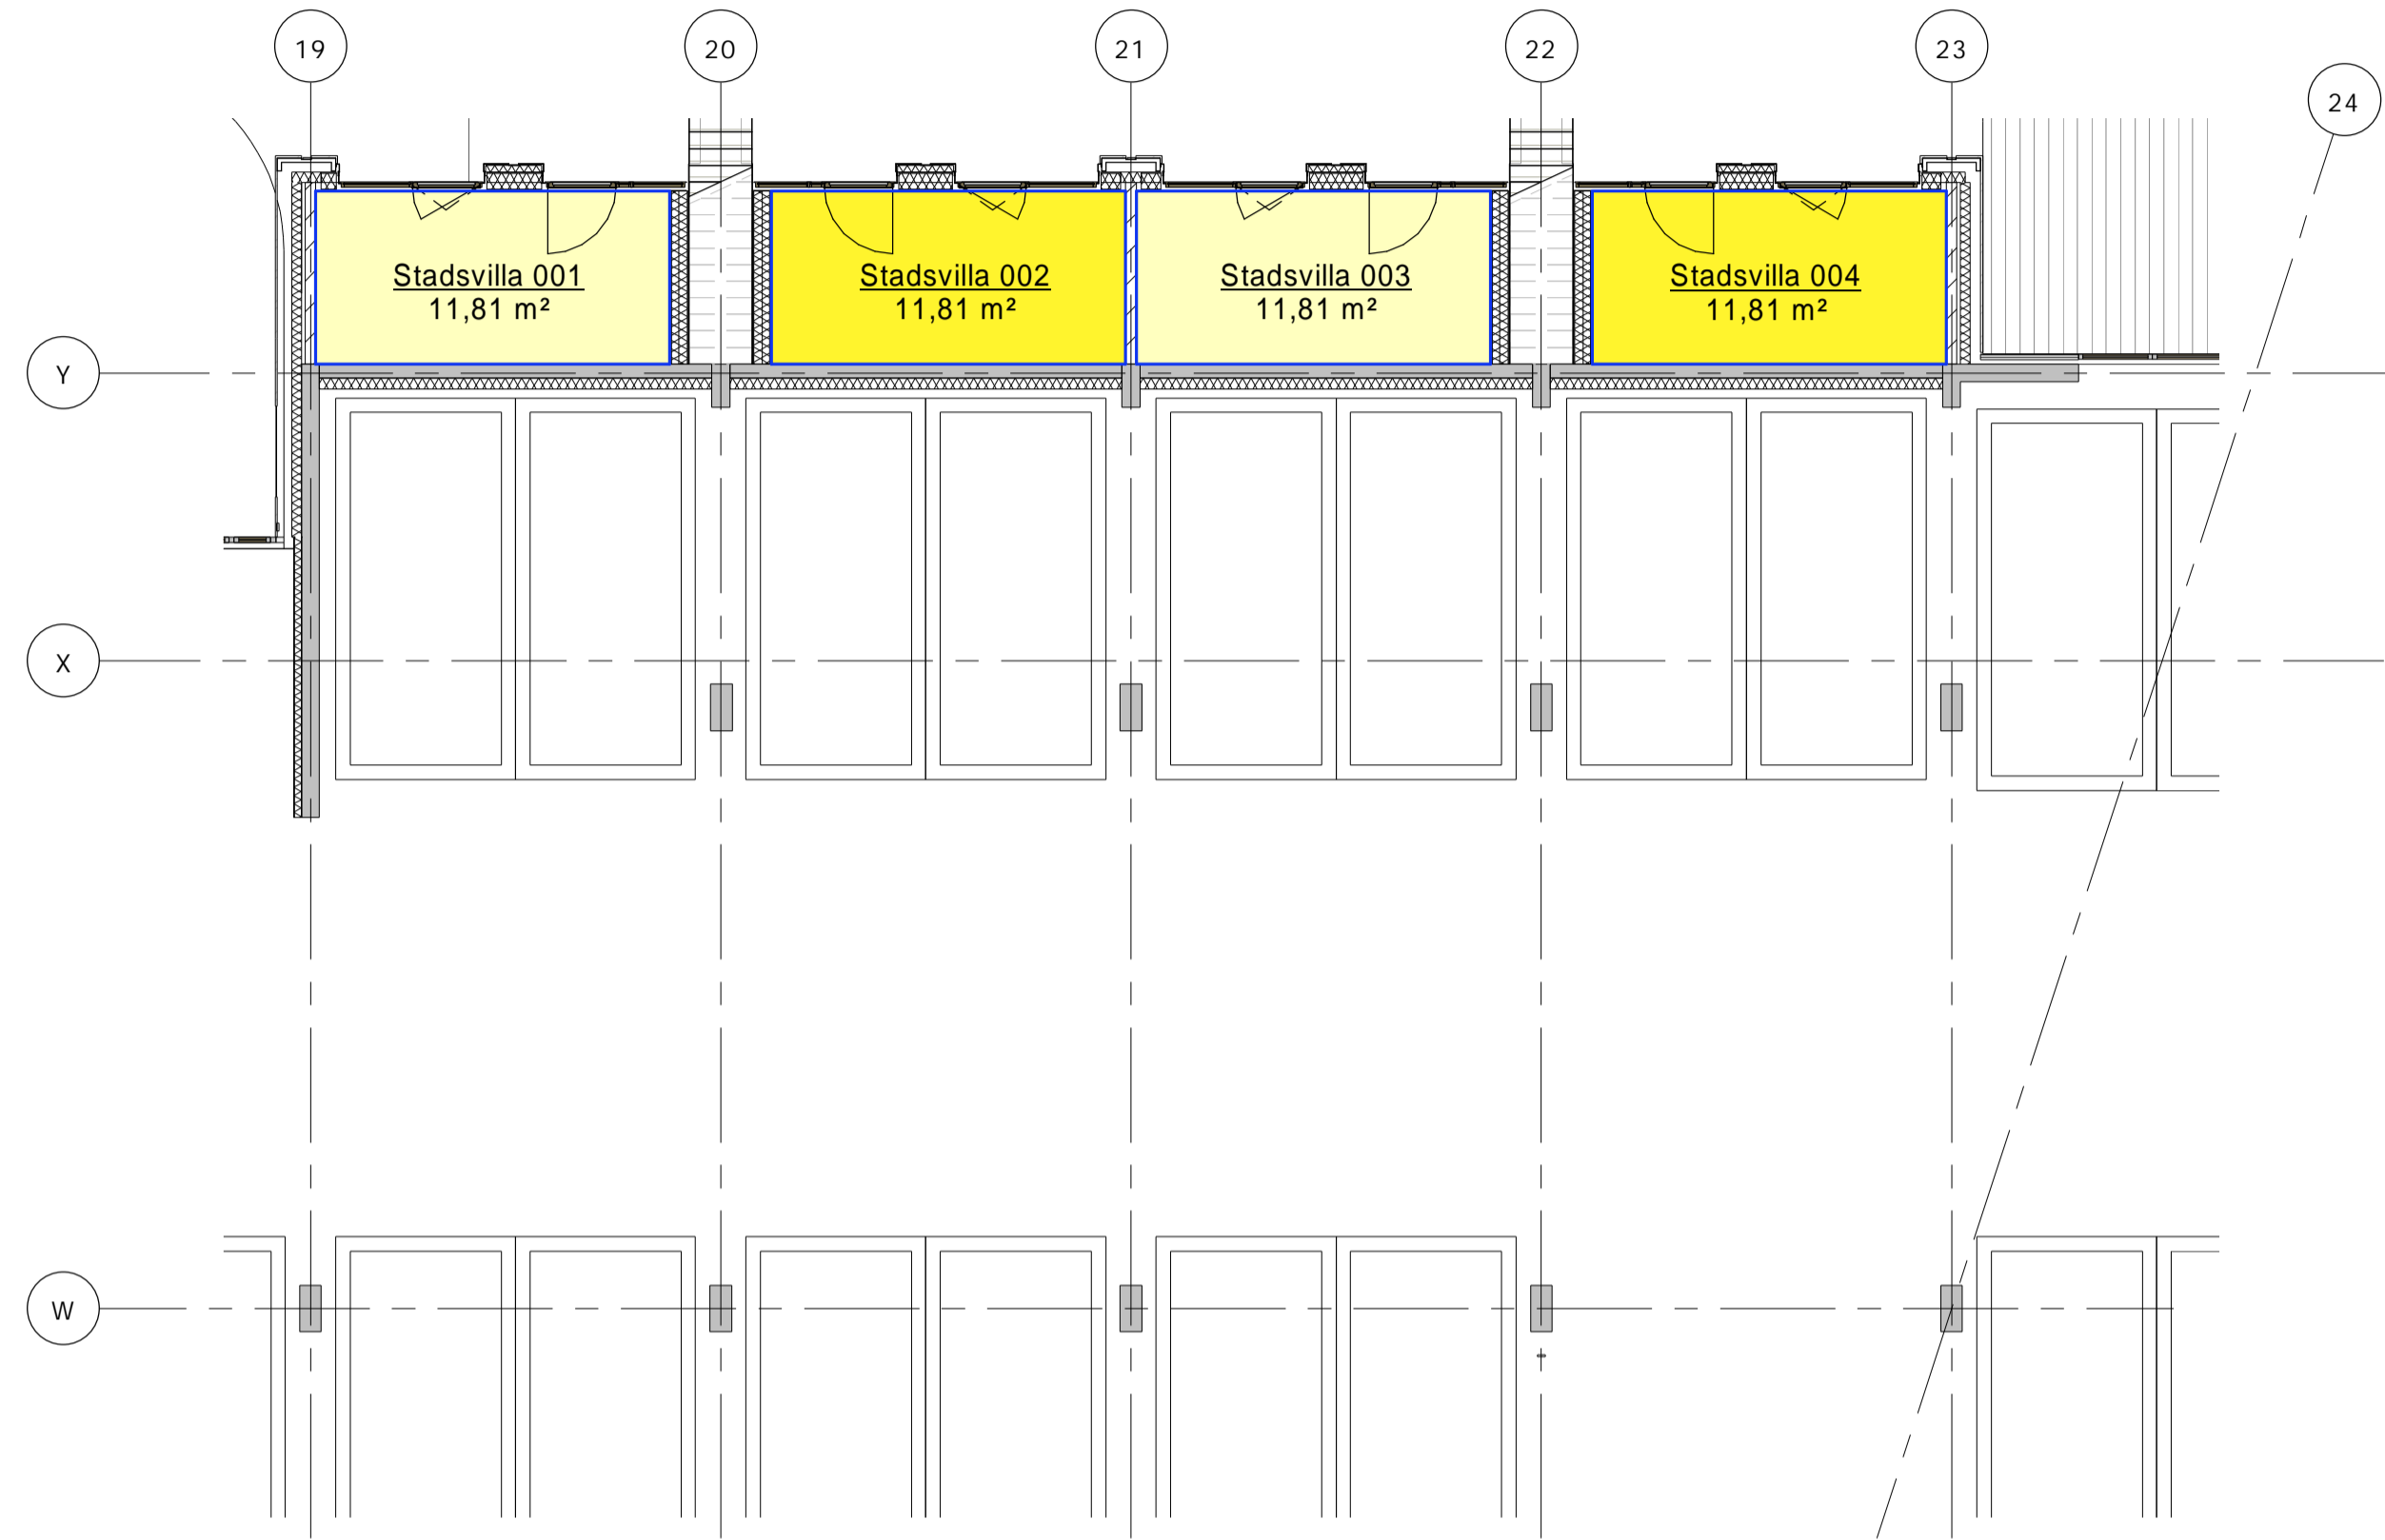


begane grond

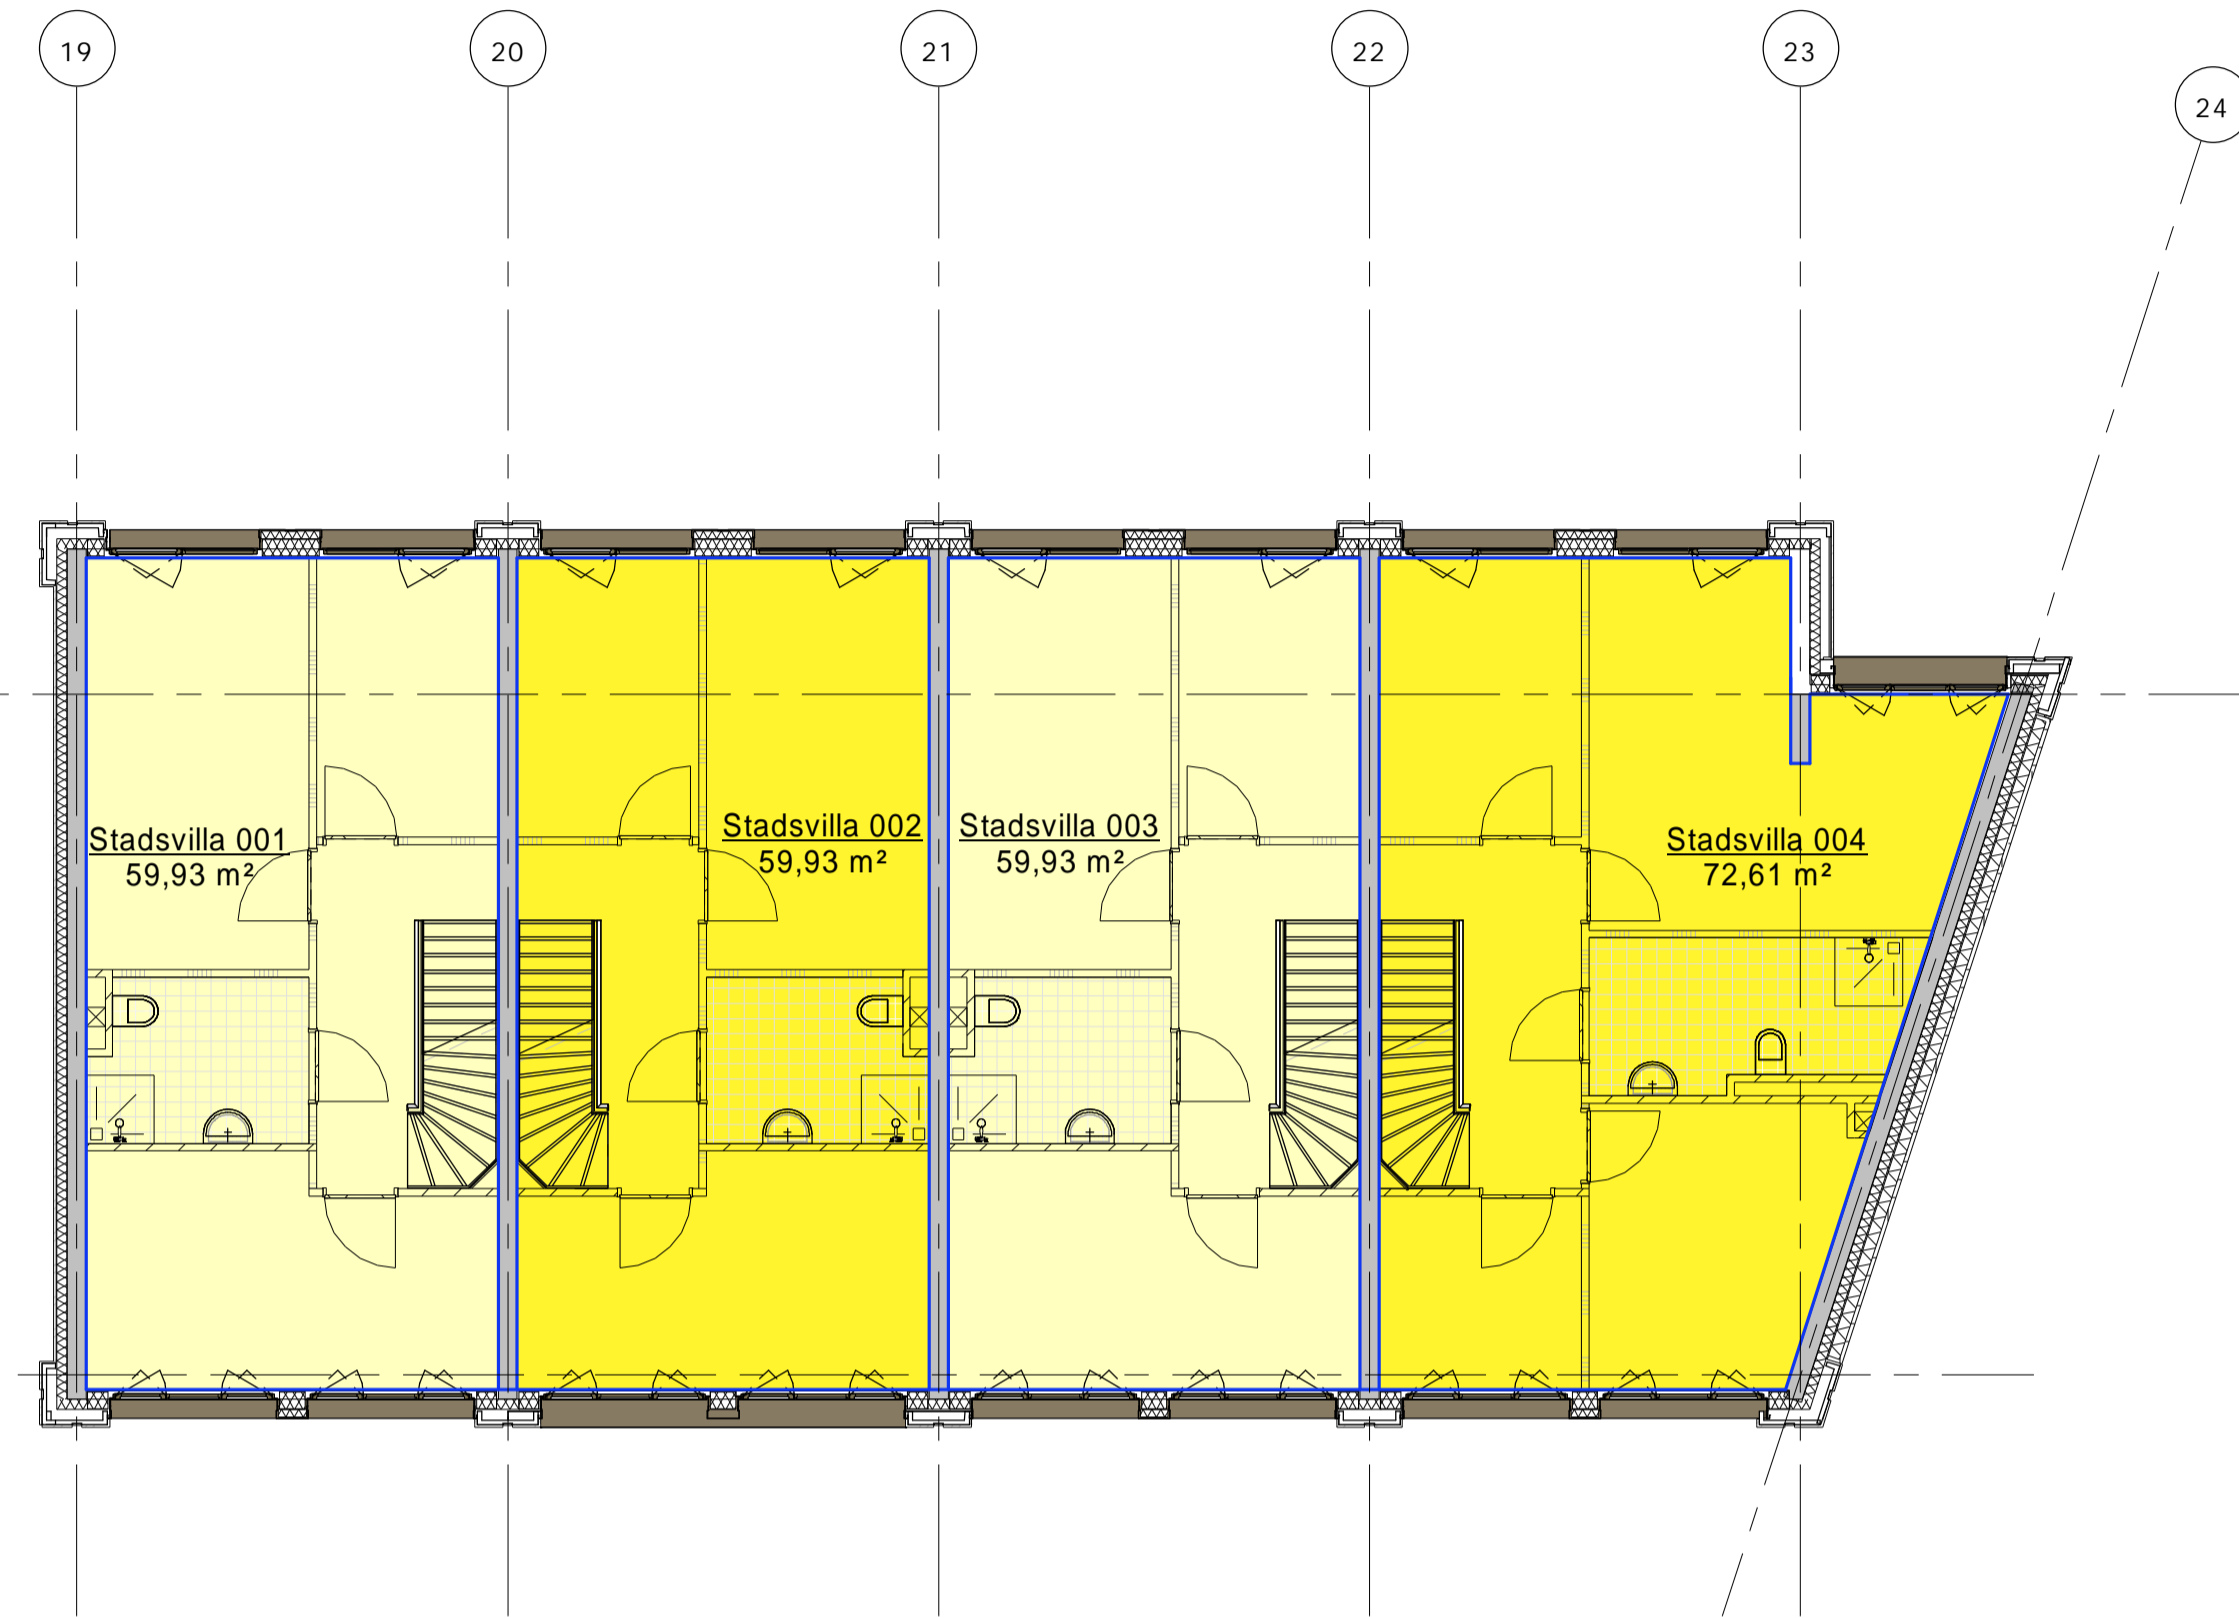

tweede verdieping

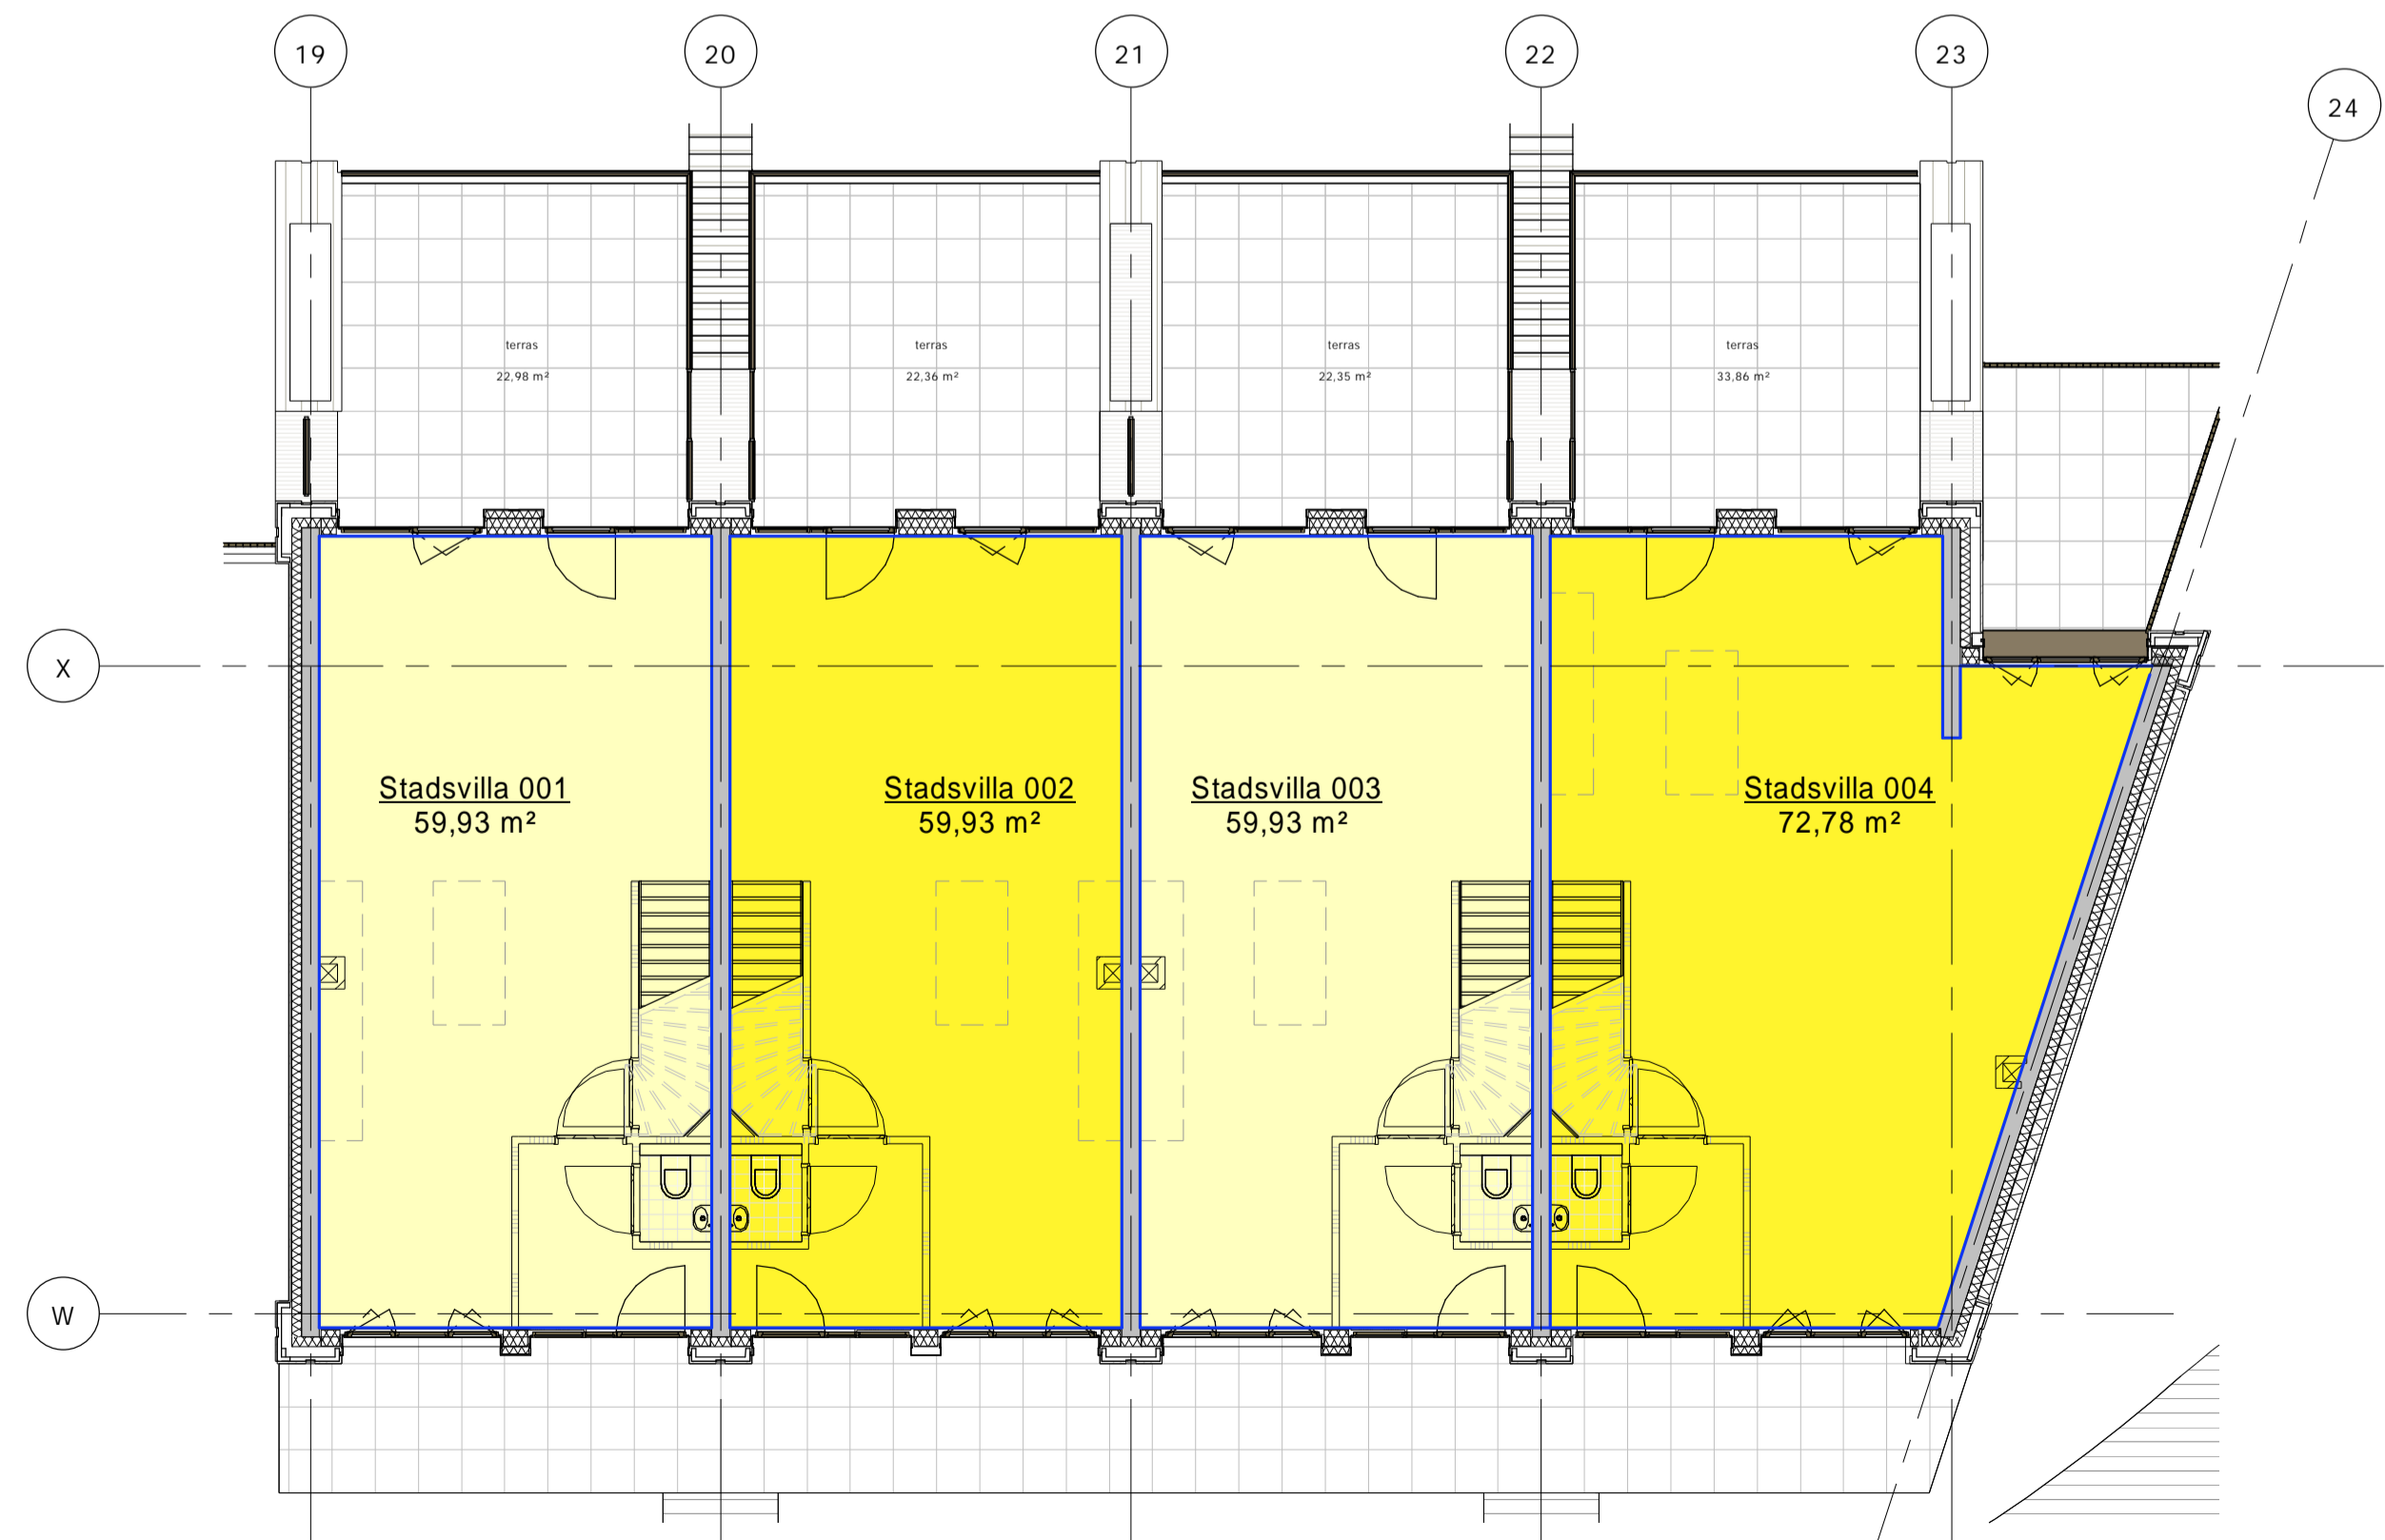

eerste verdieping

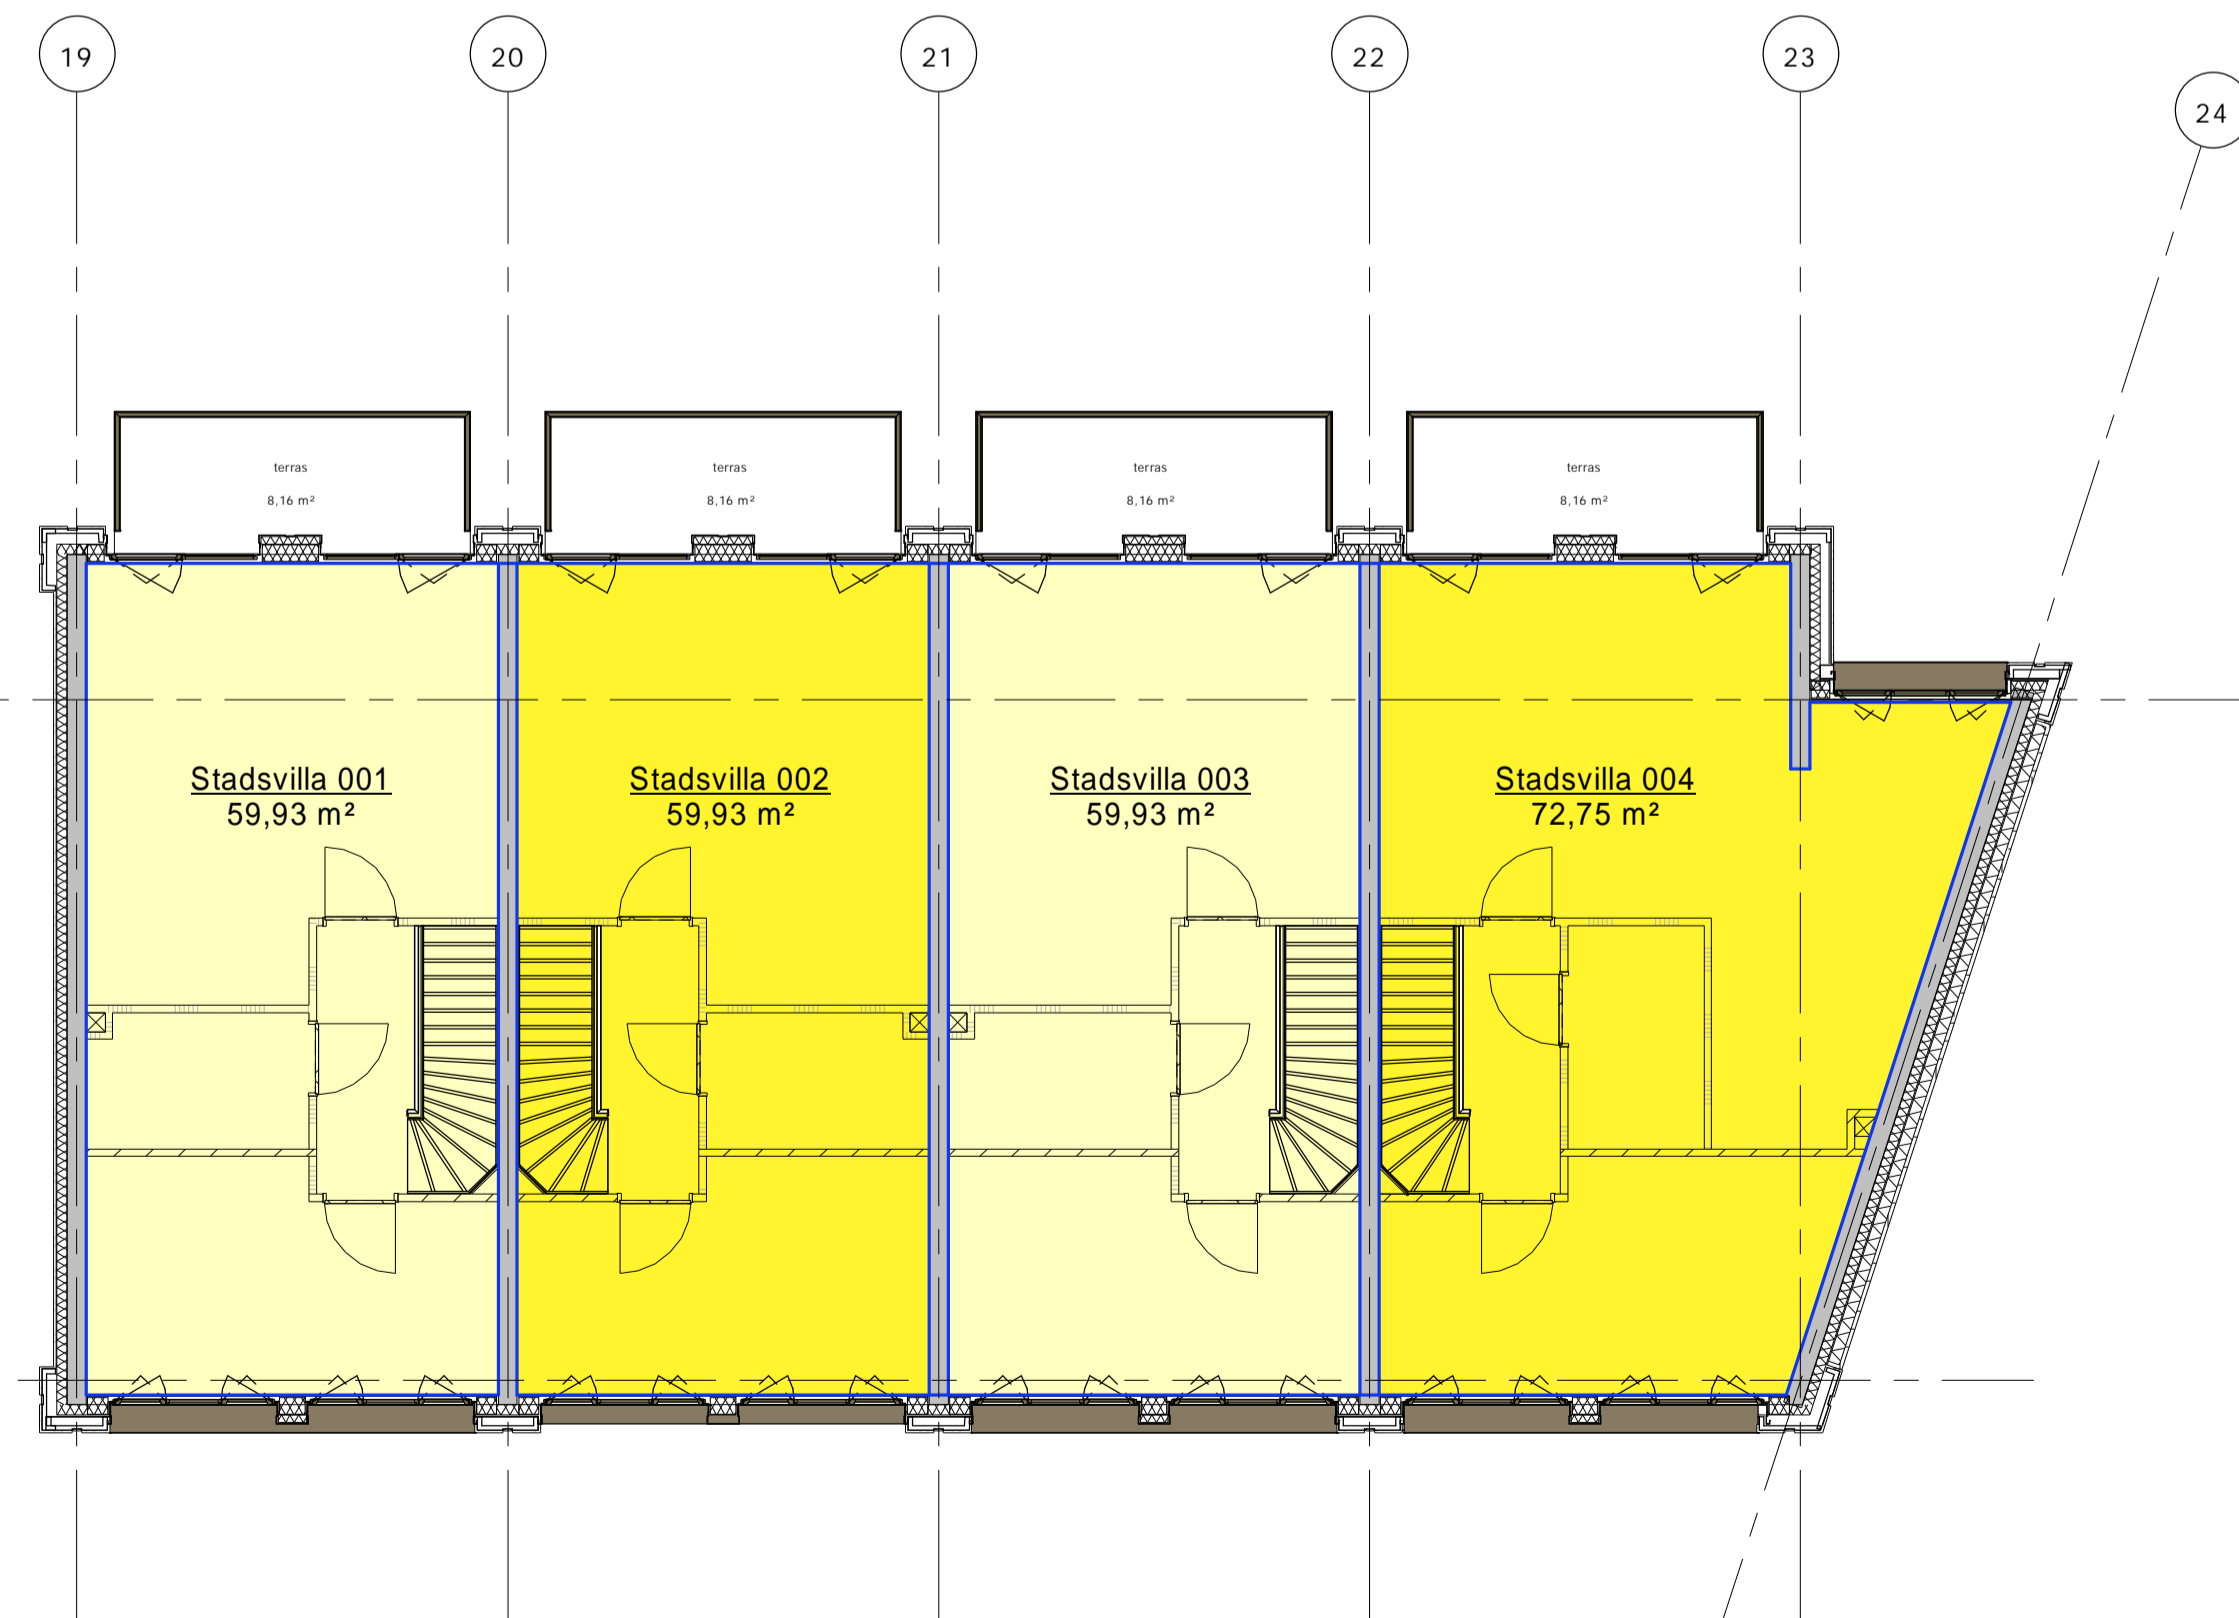

derde verdieping

Status Definitief
 Getekend PBN
 Datum 22-01-2020
 Projectnummer 38510
 Tekeningnummer TO.31.2.1.BD4.00-03
 Editie B

Oprachtingver Kwakehuis Ontwikkeling B.V.
 Referentie 1 : 100
 Schaal A1
 Projectstatus Technisch ontwerp
 Project Docksade
 Tekening Gebruikersoppervlakte villa's

LEEUWENKAMP
ARCHITECTEN
 ontwerp
 advies
 bouwmanagement

Kalkovensweg 2 T 072 515 16 44
 Postbus 405 F 072 515 16 35
 1800 AK Alkmaar info@leeuwenkamp.nl
 www.leeuwenkamp.nl

Gebruikersoppervlakte stadvilla's
 Begane grond - derde verdieping